

Схема расположения и характеристики инженерных сетей  
и коммуникаций на земельном участке для предоставления в аренду  
для ведения огородничества


Объект: земельные участки для ведения огородничества

Местоположение: Красноярский край, ЗАТО Железногорск, п. Тартат, ул. Куйбышева, 76Б

Объект будет располагаться в границах кадастрового квартала: 24:58:0601001

Площади земельных участков: 455 кв.м. и 200 кв. м.

Категория земель: земли населенных пунктов

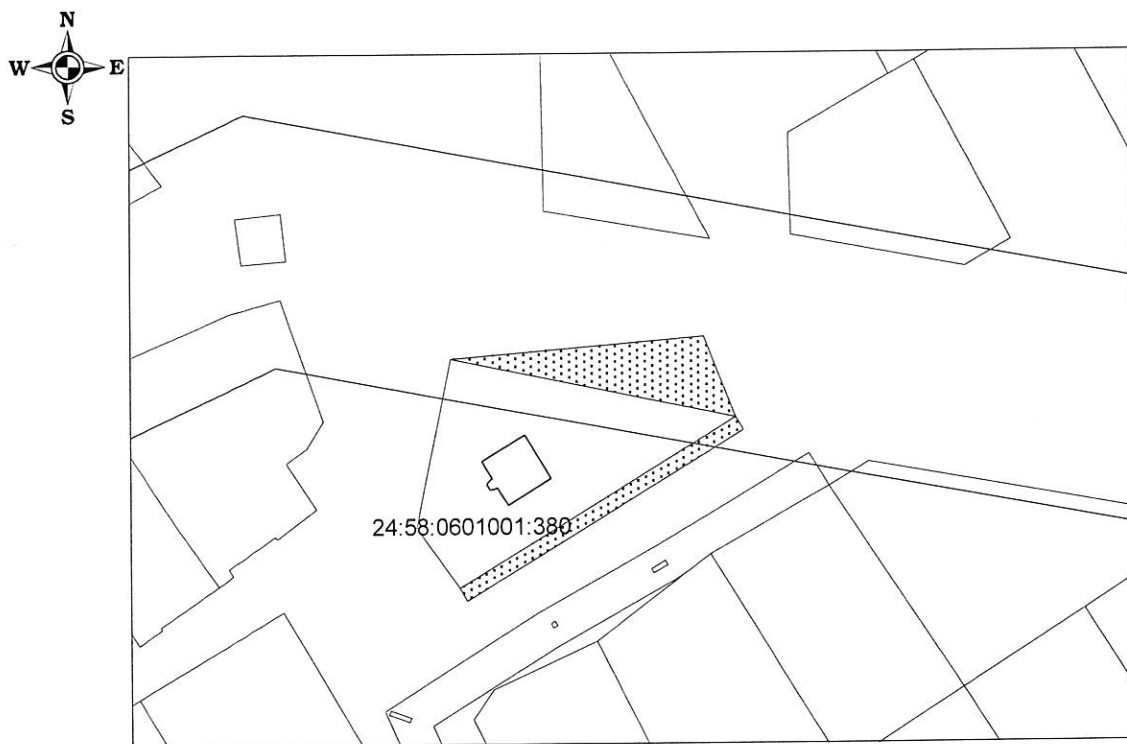

Масштаб 1:1500

Согласования и характеристики инженерных сетей и коммуникаций (при их наличии):

Железногорский филиал АО "КрасЭКО"

"01" 11 2019 г.

*Власов Александр В.М.*

