


Схема расположения земельного участка или земельных участков на кадастровом плане территории


Лист № 2, листов 2

Система координат - СК кадастрового округа, зона 4

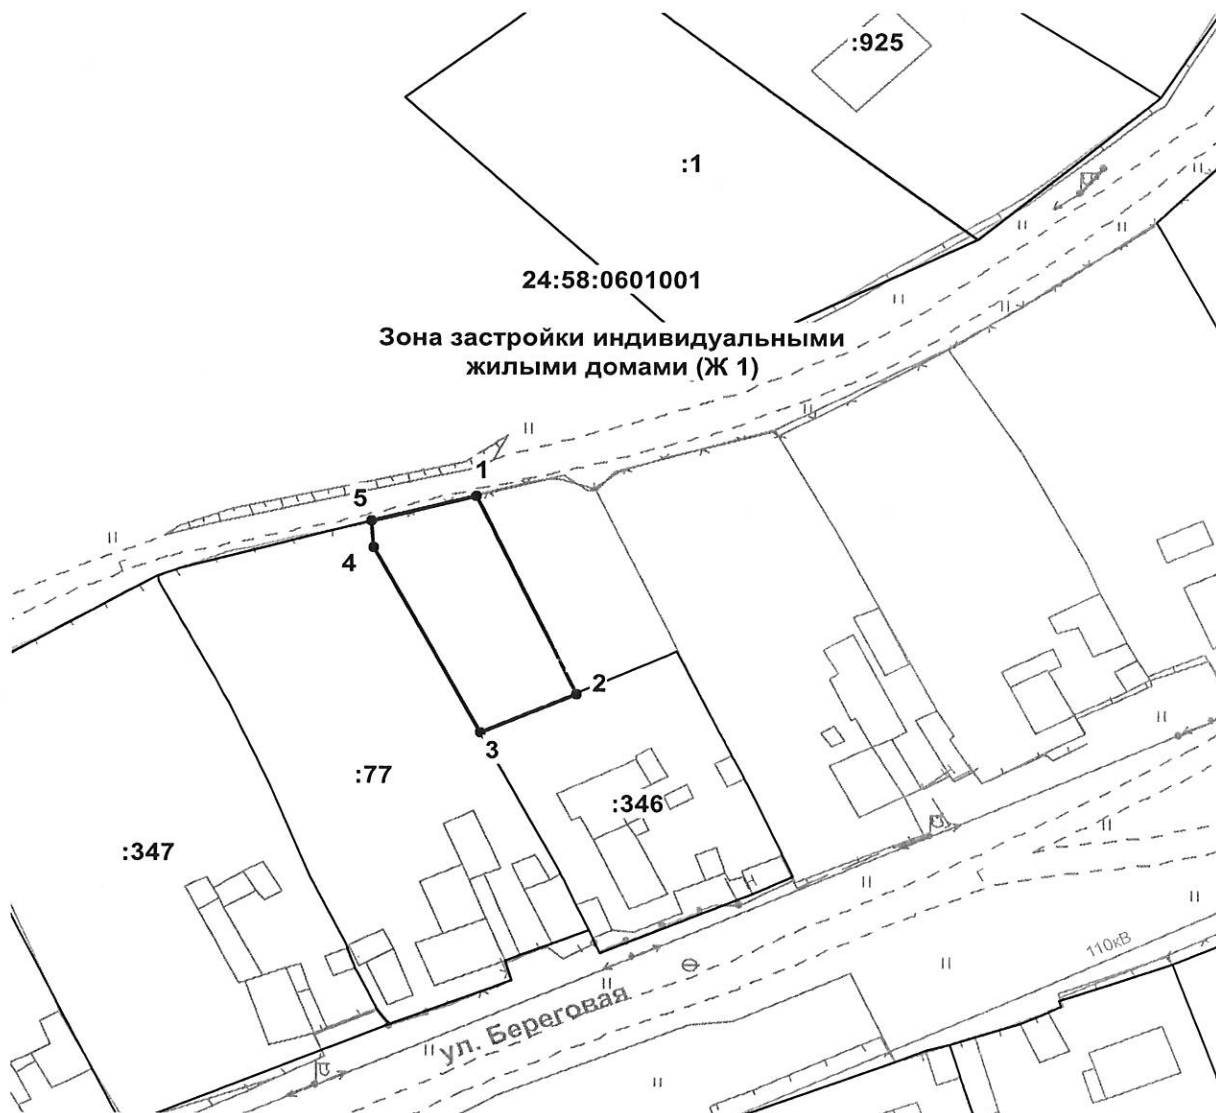

Масштаб 1: 1000

Условные обозначения:

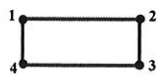

- образуемый земельный участок