


УТВЕРЖДЕНА
распоряжением Администрации
ЗАТО г. Железнодорожск

от _____ № _____

Схема расположения земельного участка или земельных участков на
кадастровом плане территории

Условный номер земельного участка -		
Площадь земельного участка	252 м ²	
Обозначение характерных точек границ	Координаты, м	
	X	Y
1	2	3
1	649636,40	135608,85
2	649606,64	135612,11
3	649605,54	135604,22
4	649635,25	135600,08

Система координат - СК кадастрового округа, зона 4

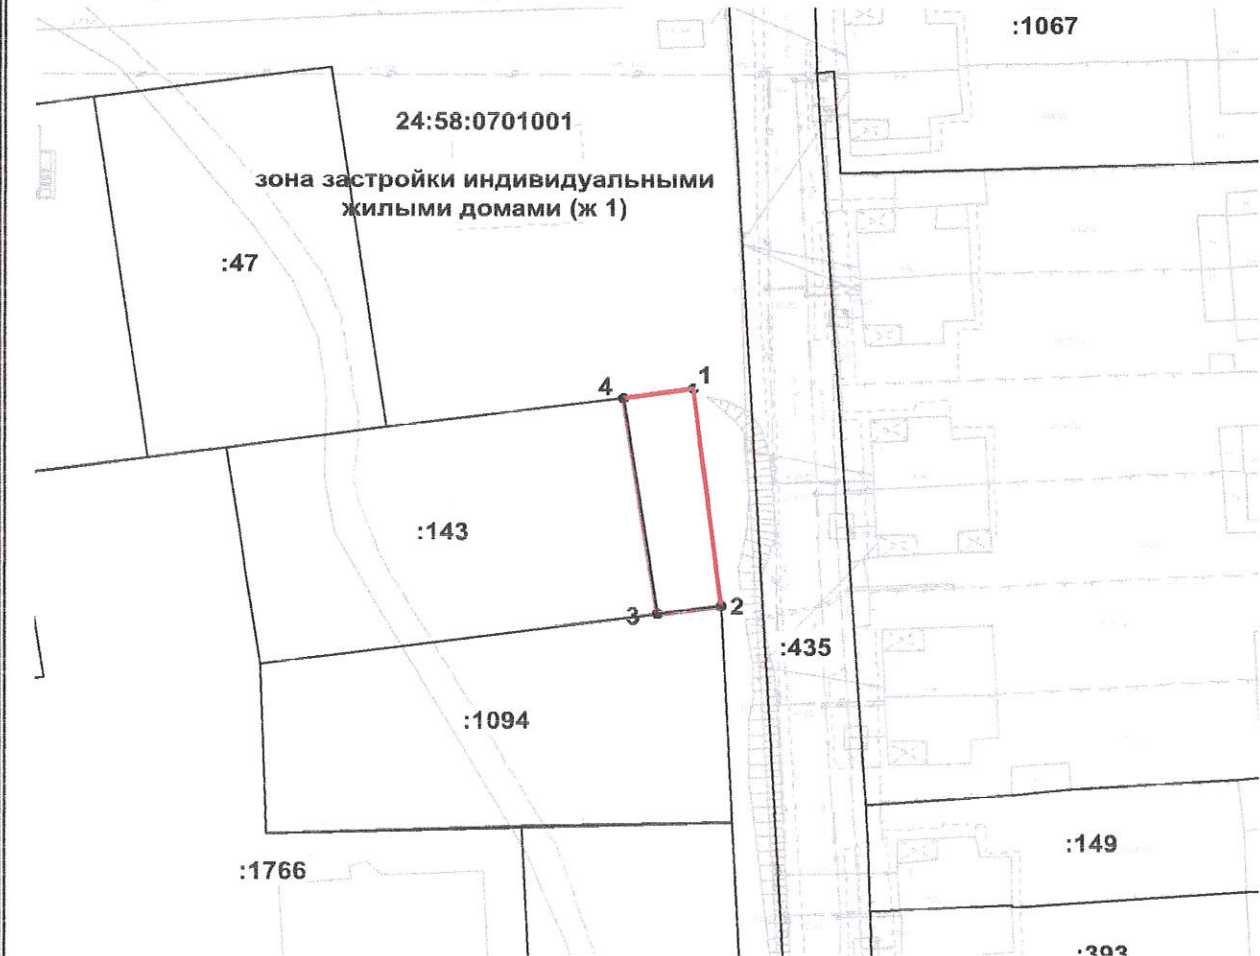

Масштаб 1:1000

Условные обозначения:



- образуемый земельный участок