


Схема расположения земельных участков

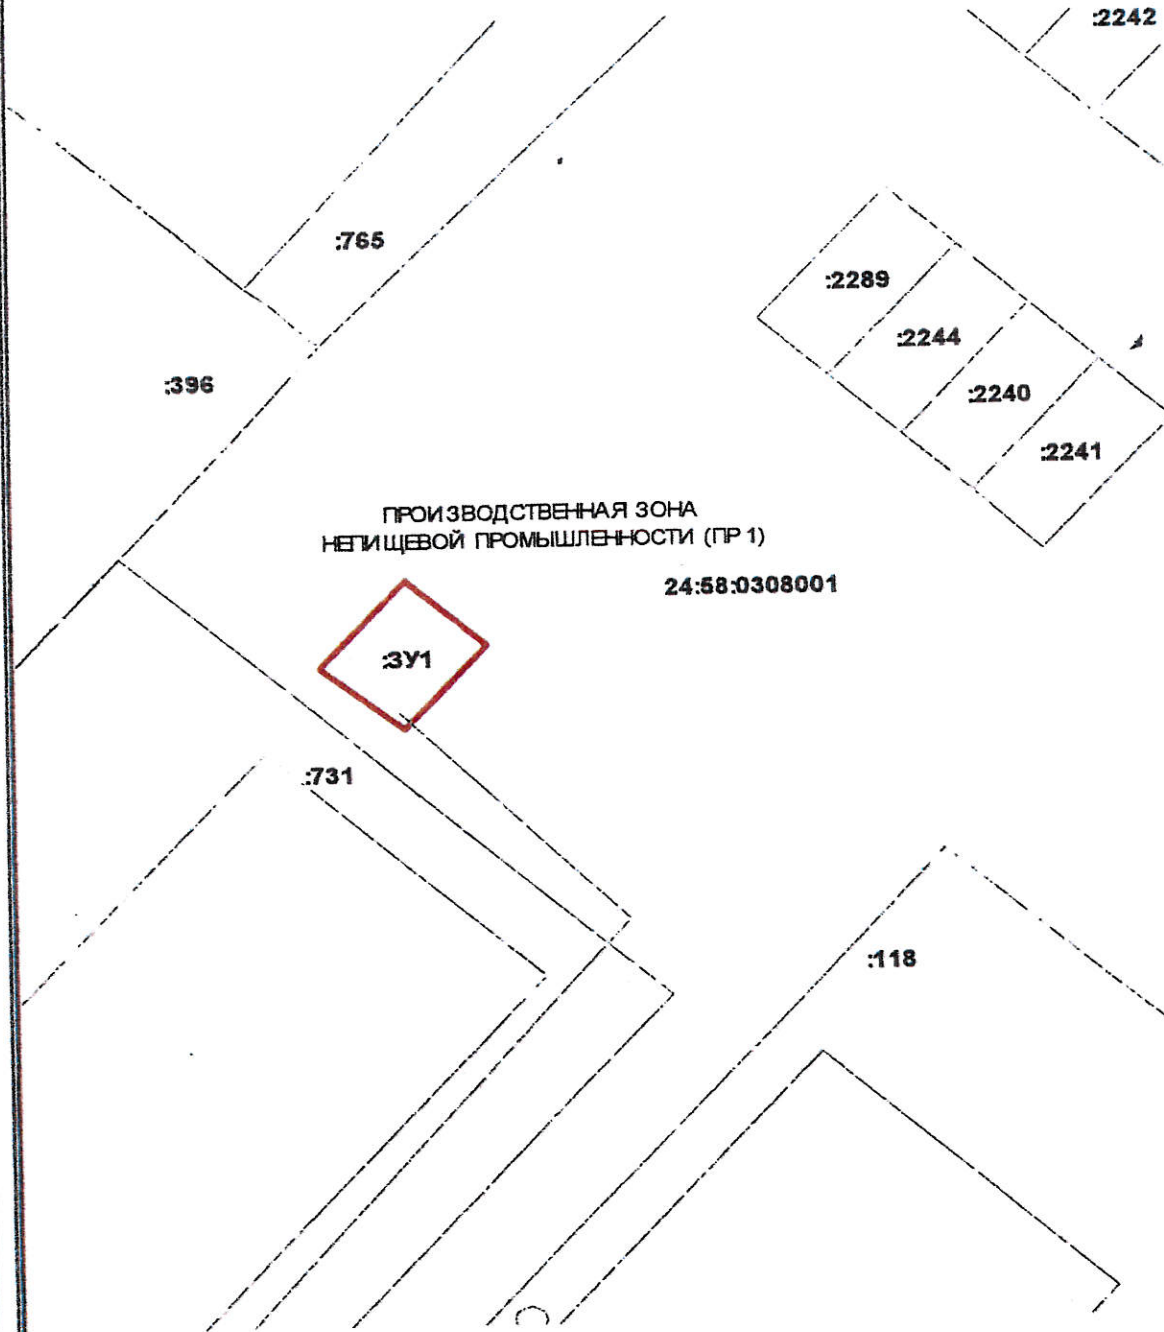

Масштаб 1: 500

Условные обозначения:

- :3У1** - обозначение образуемого земельного участка
- :118** - кадастровый номер земельного участка
- (красная линия) - граница образуемого земельного участка
- (черная линия) - граница земельного участка, включенная в ГКН и не изменяемая при проведении кадастровых работ