


Схема расположения земельного участка или земельных участков на

Лист № 2, листов 2


Система координат - СК кадастрового округа, зона 4

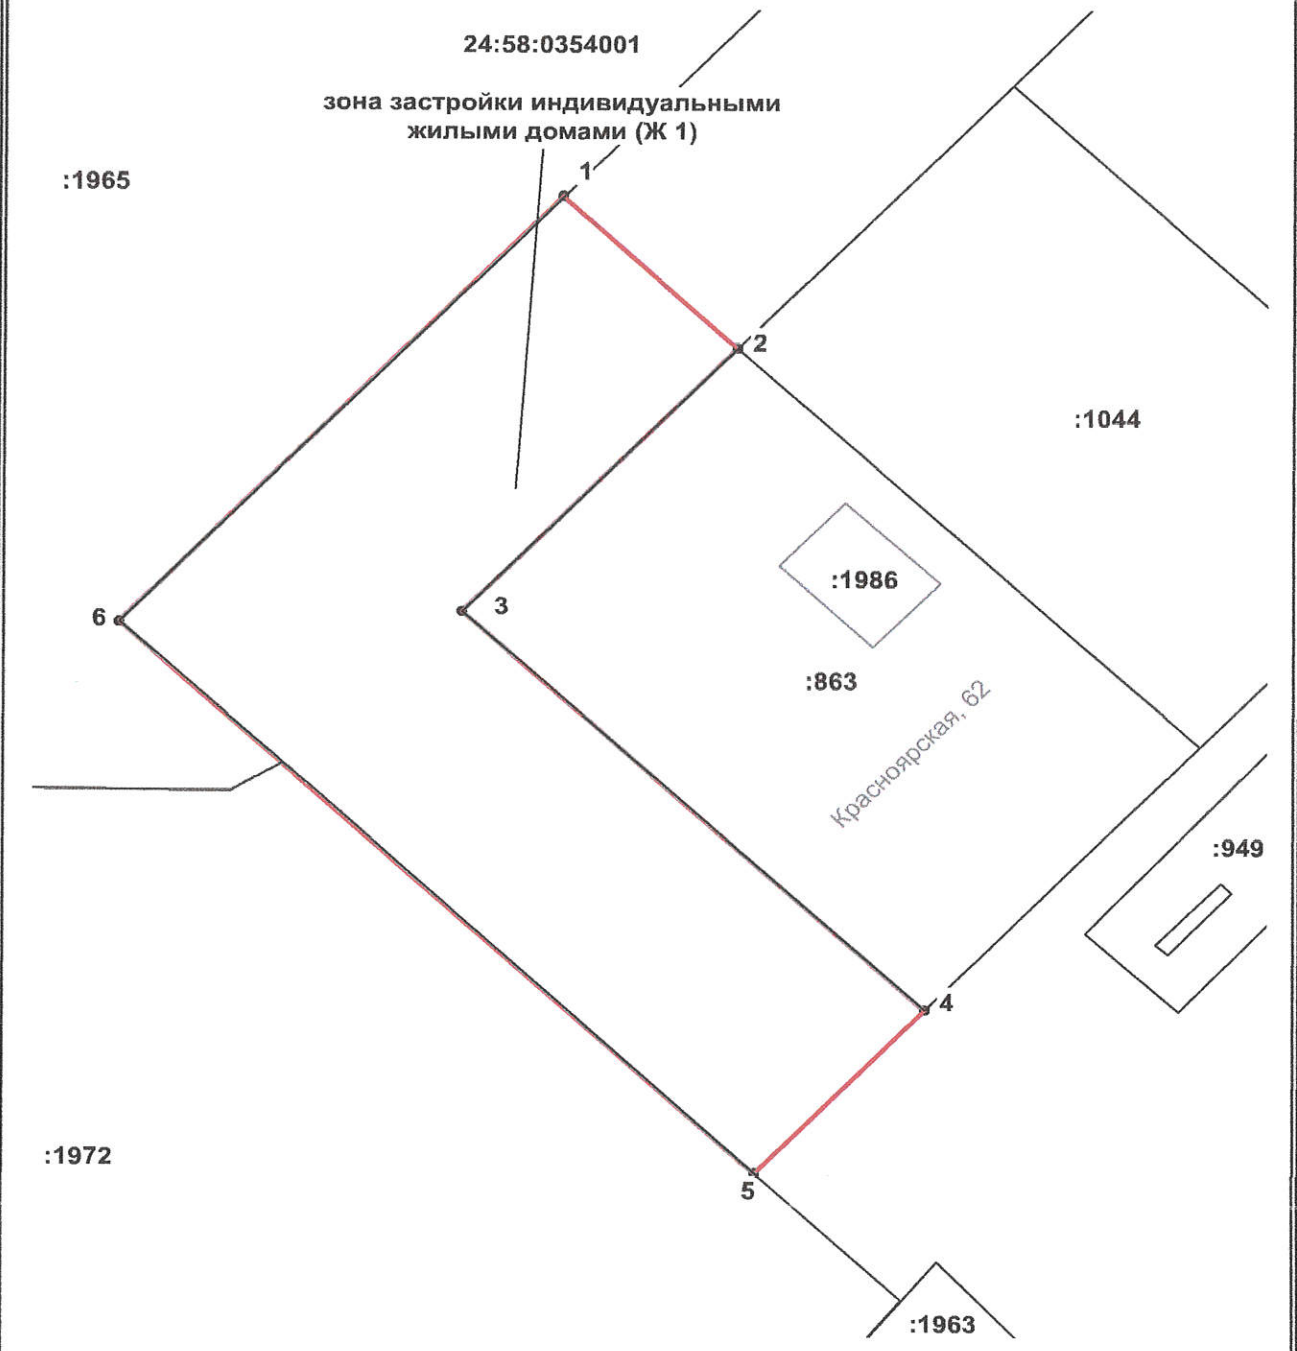

Масштаб 1: 500

Условные обозначения:

 - образуемый земельный участок

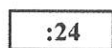 :24 - границы участков учтенных в ЕГРН