

Схема подключения объекта к существующим инженерным сетям ХПВ



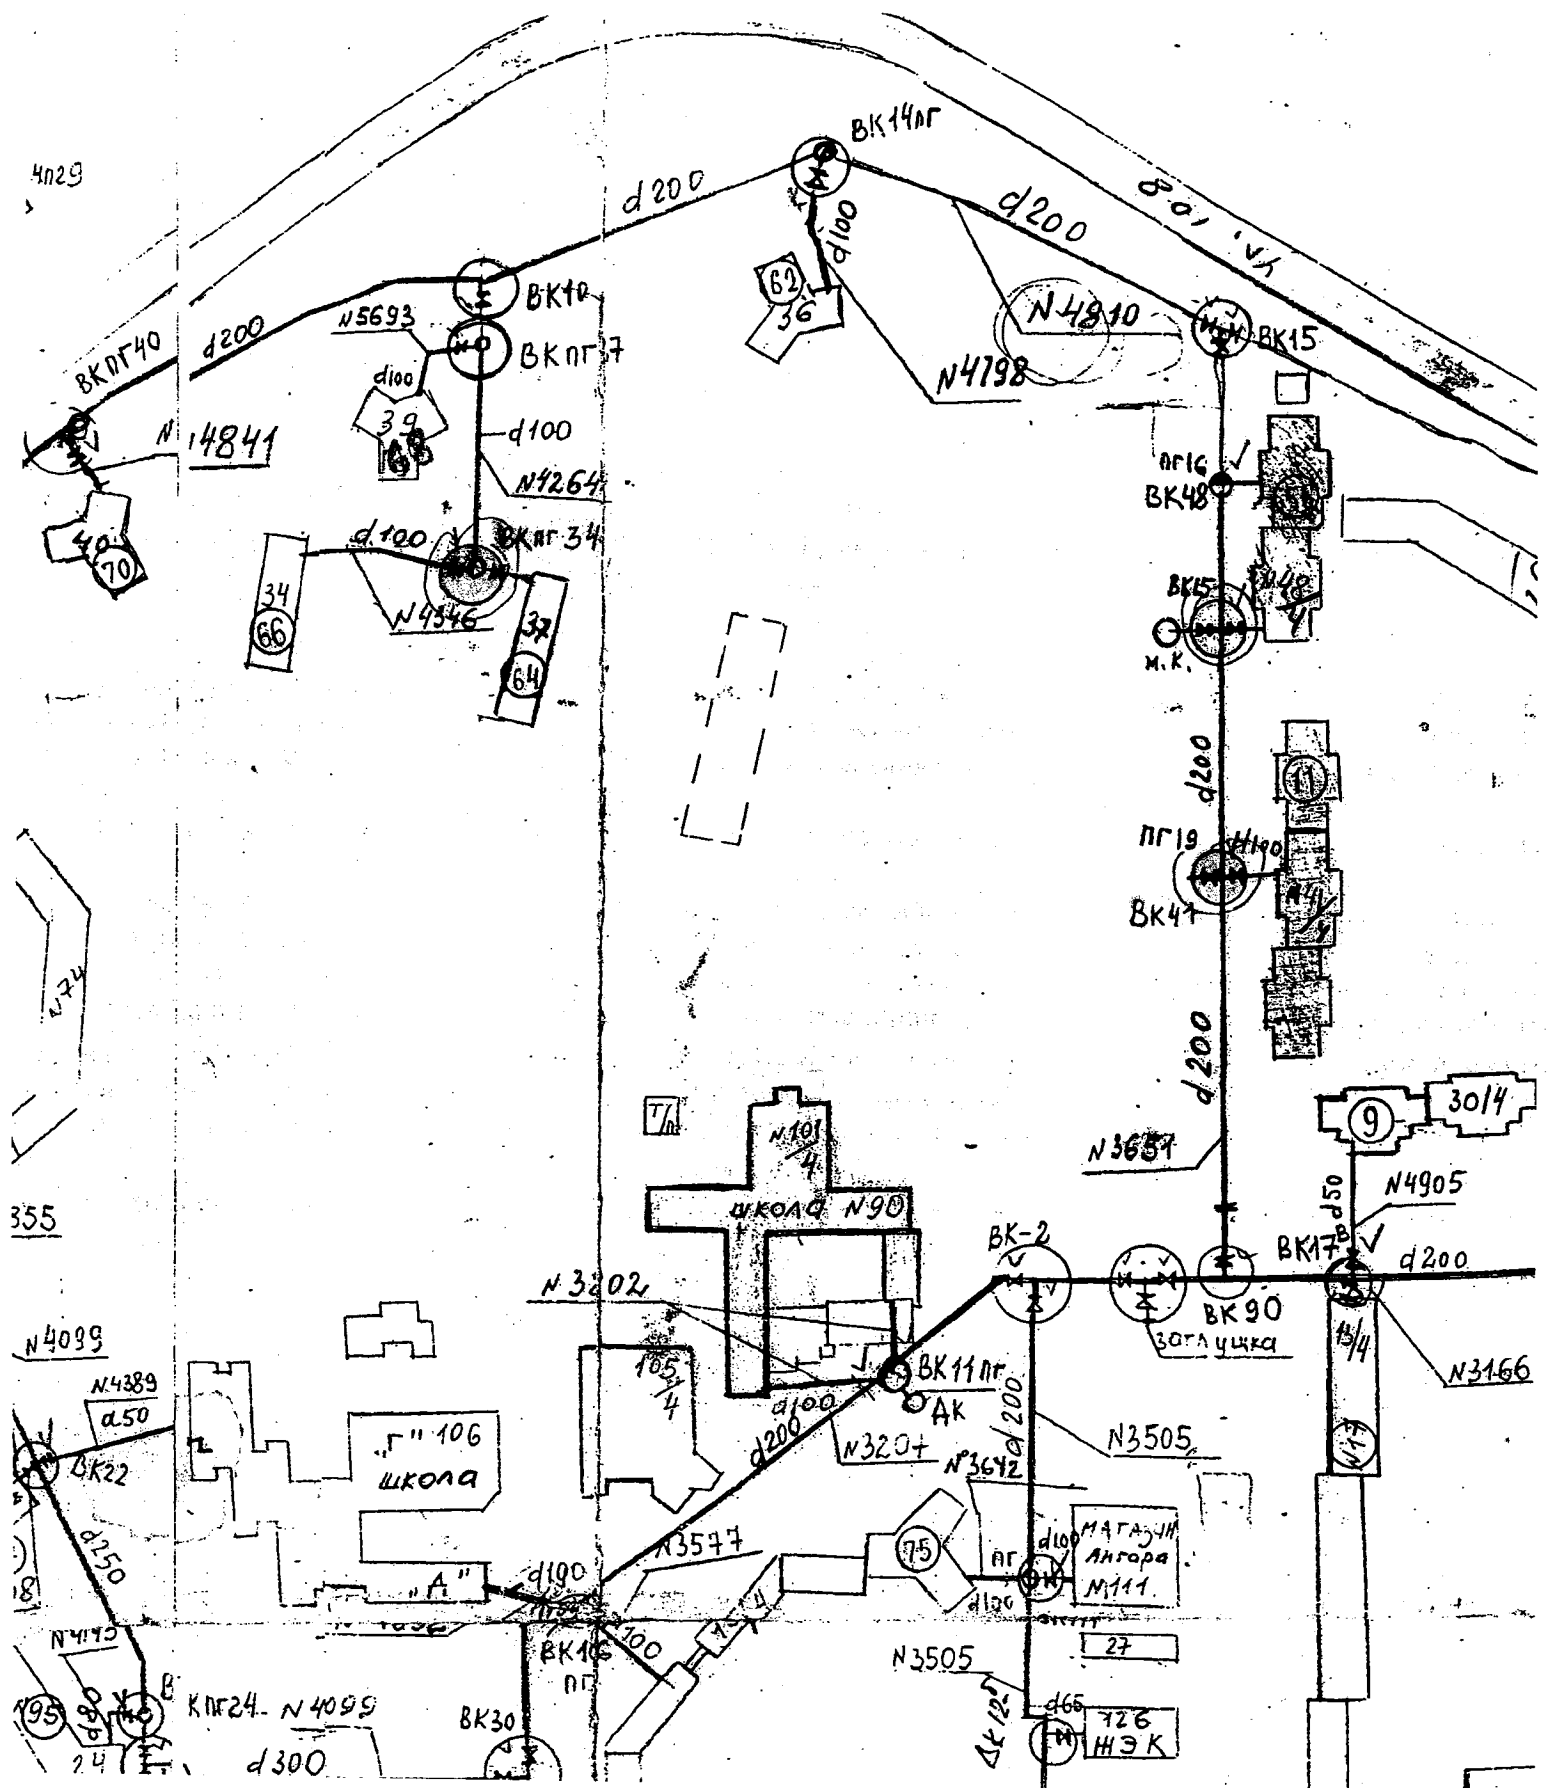



Схема подключения объекта к существующим инженерным сетям водоотведения

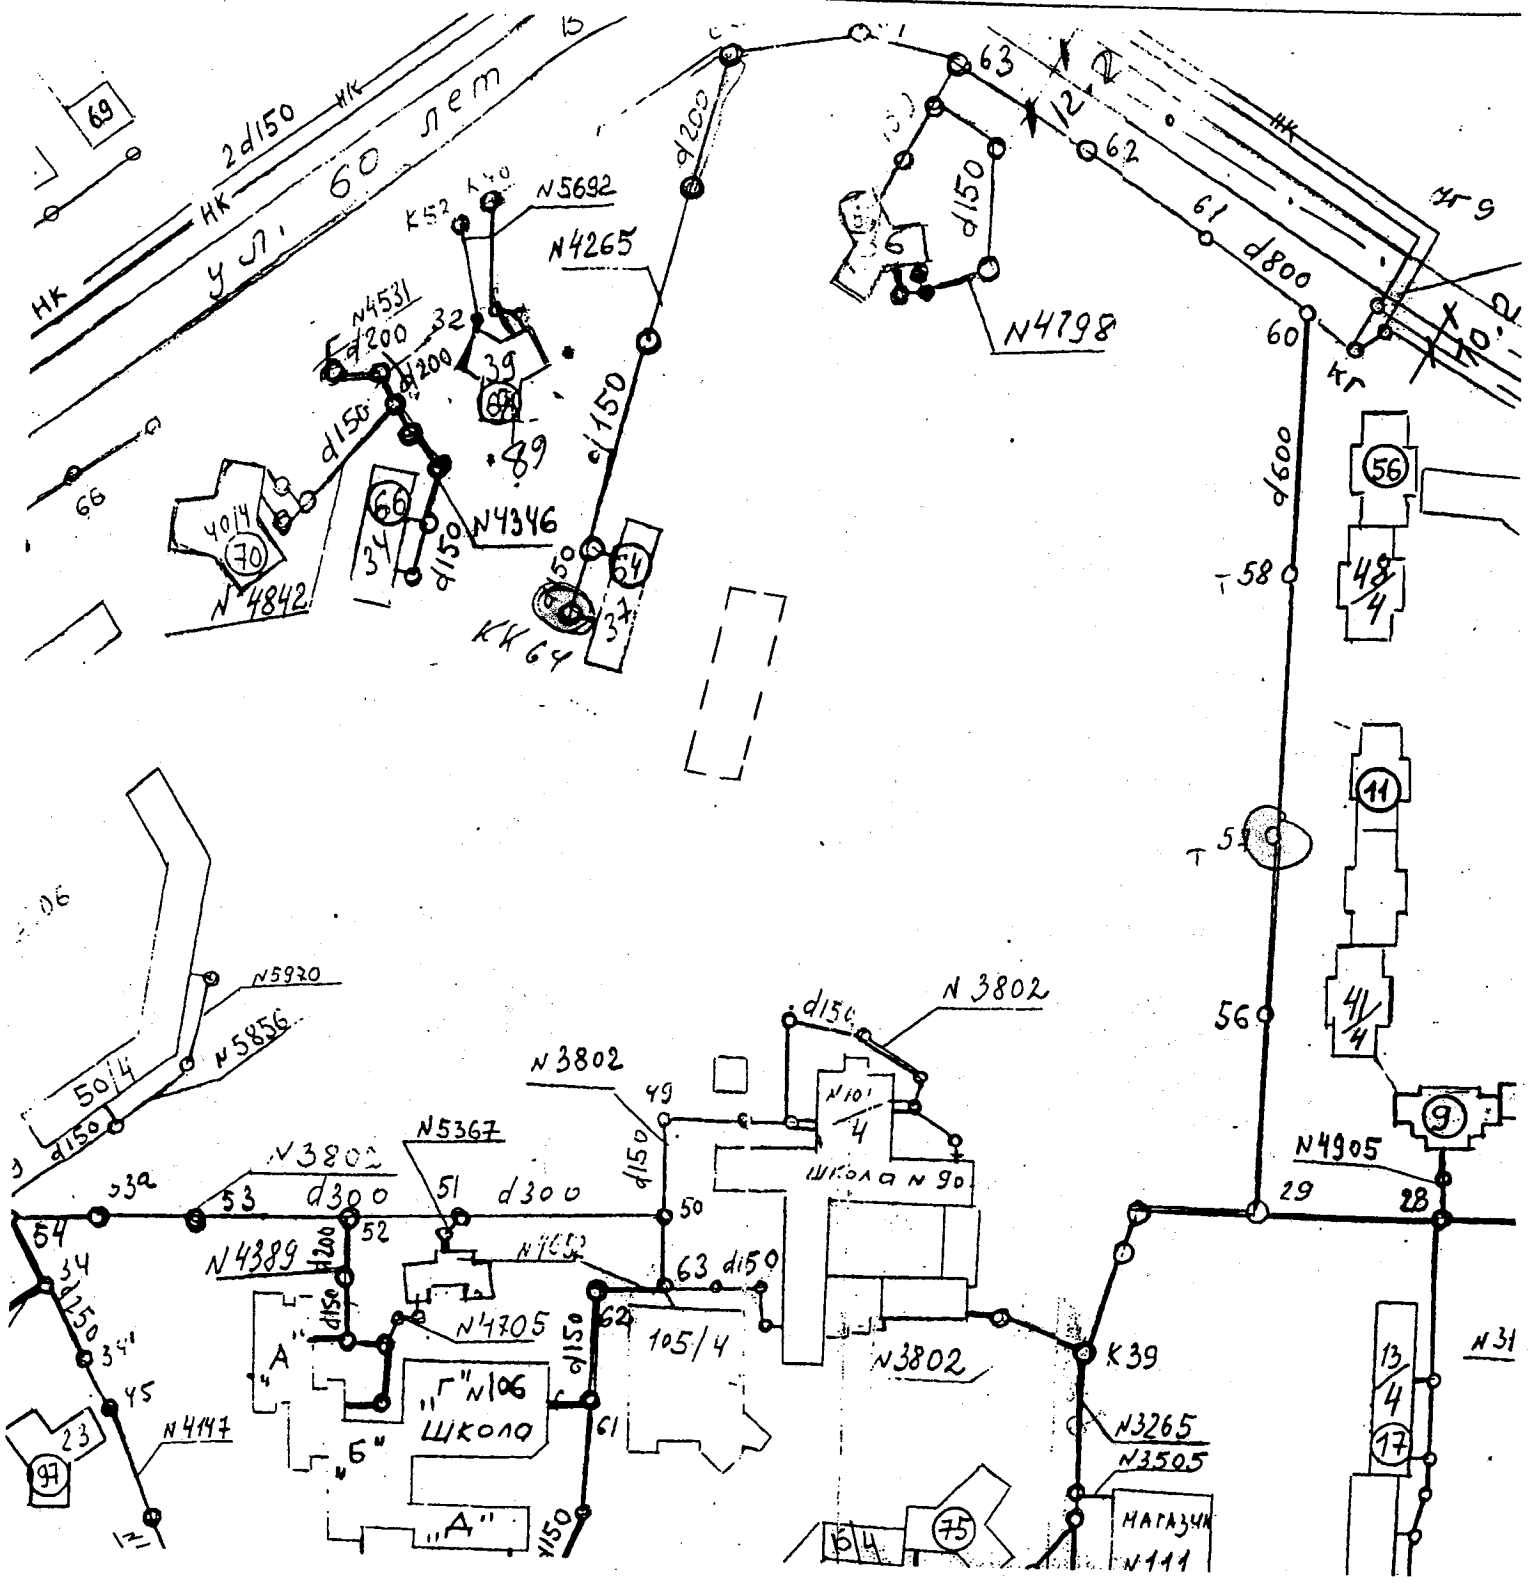

Приложение к
ТУ от _____
№ _____

Схема наружных тепловых сетей.

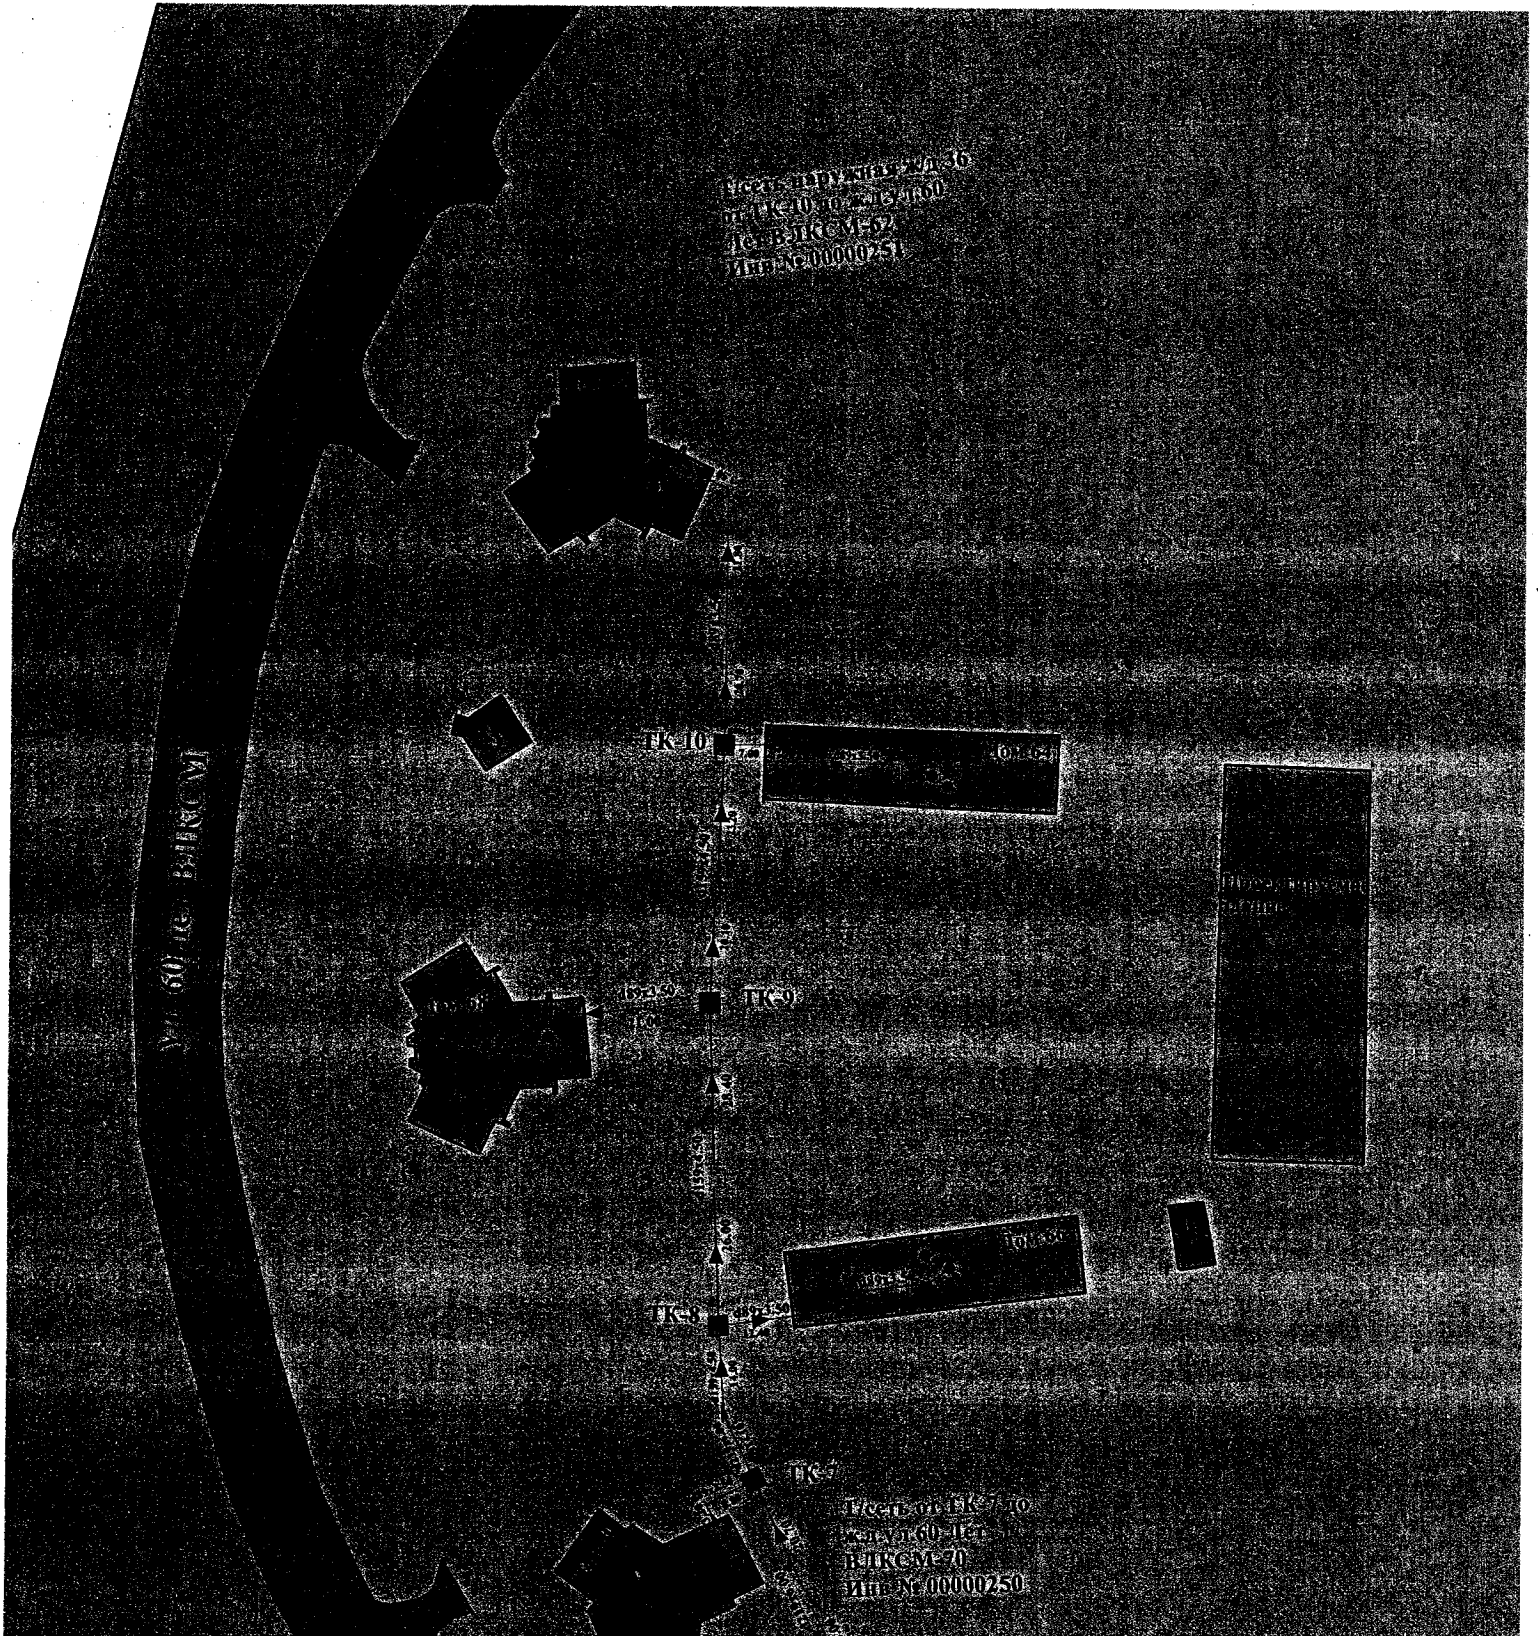

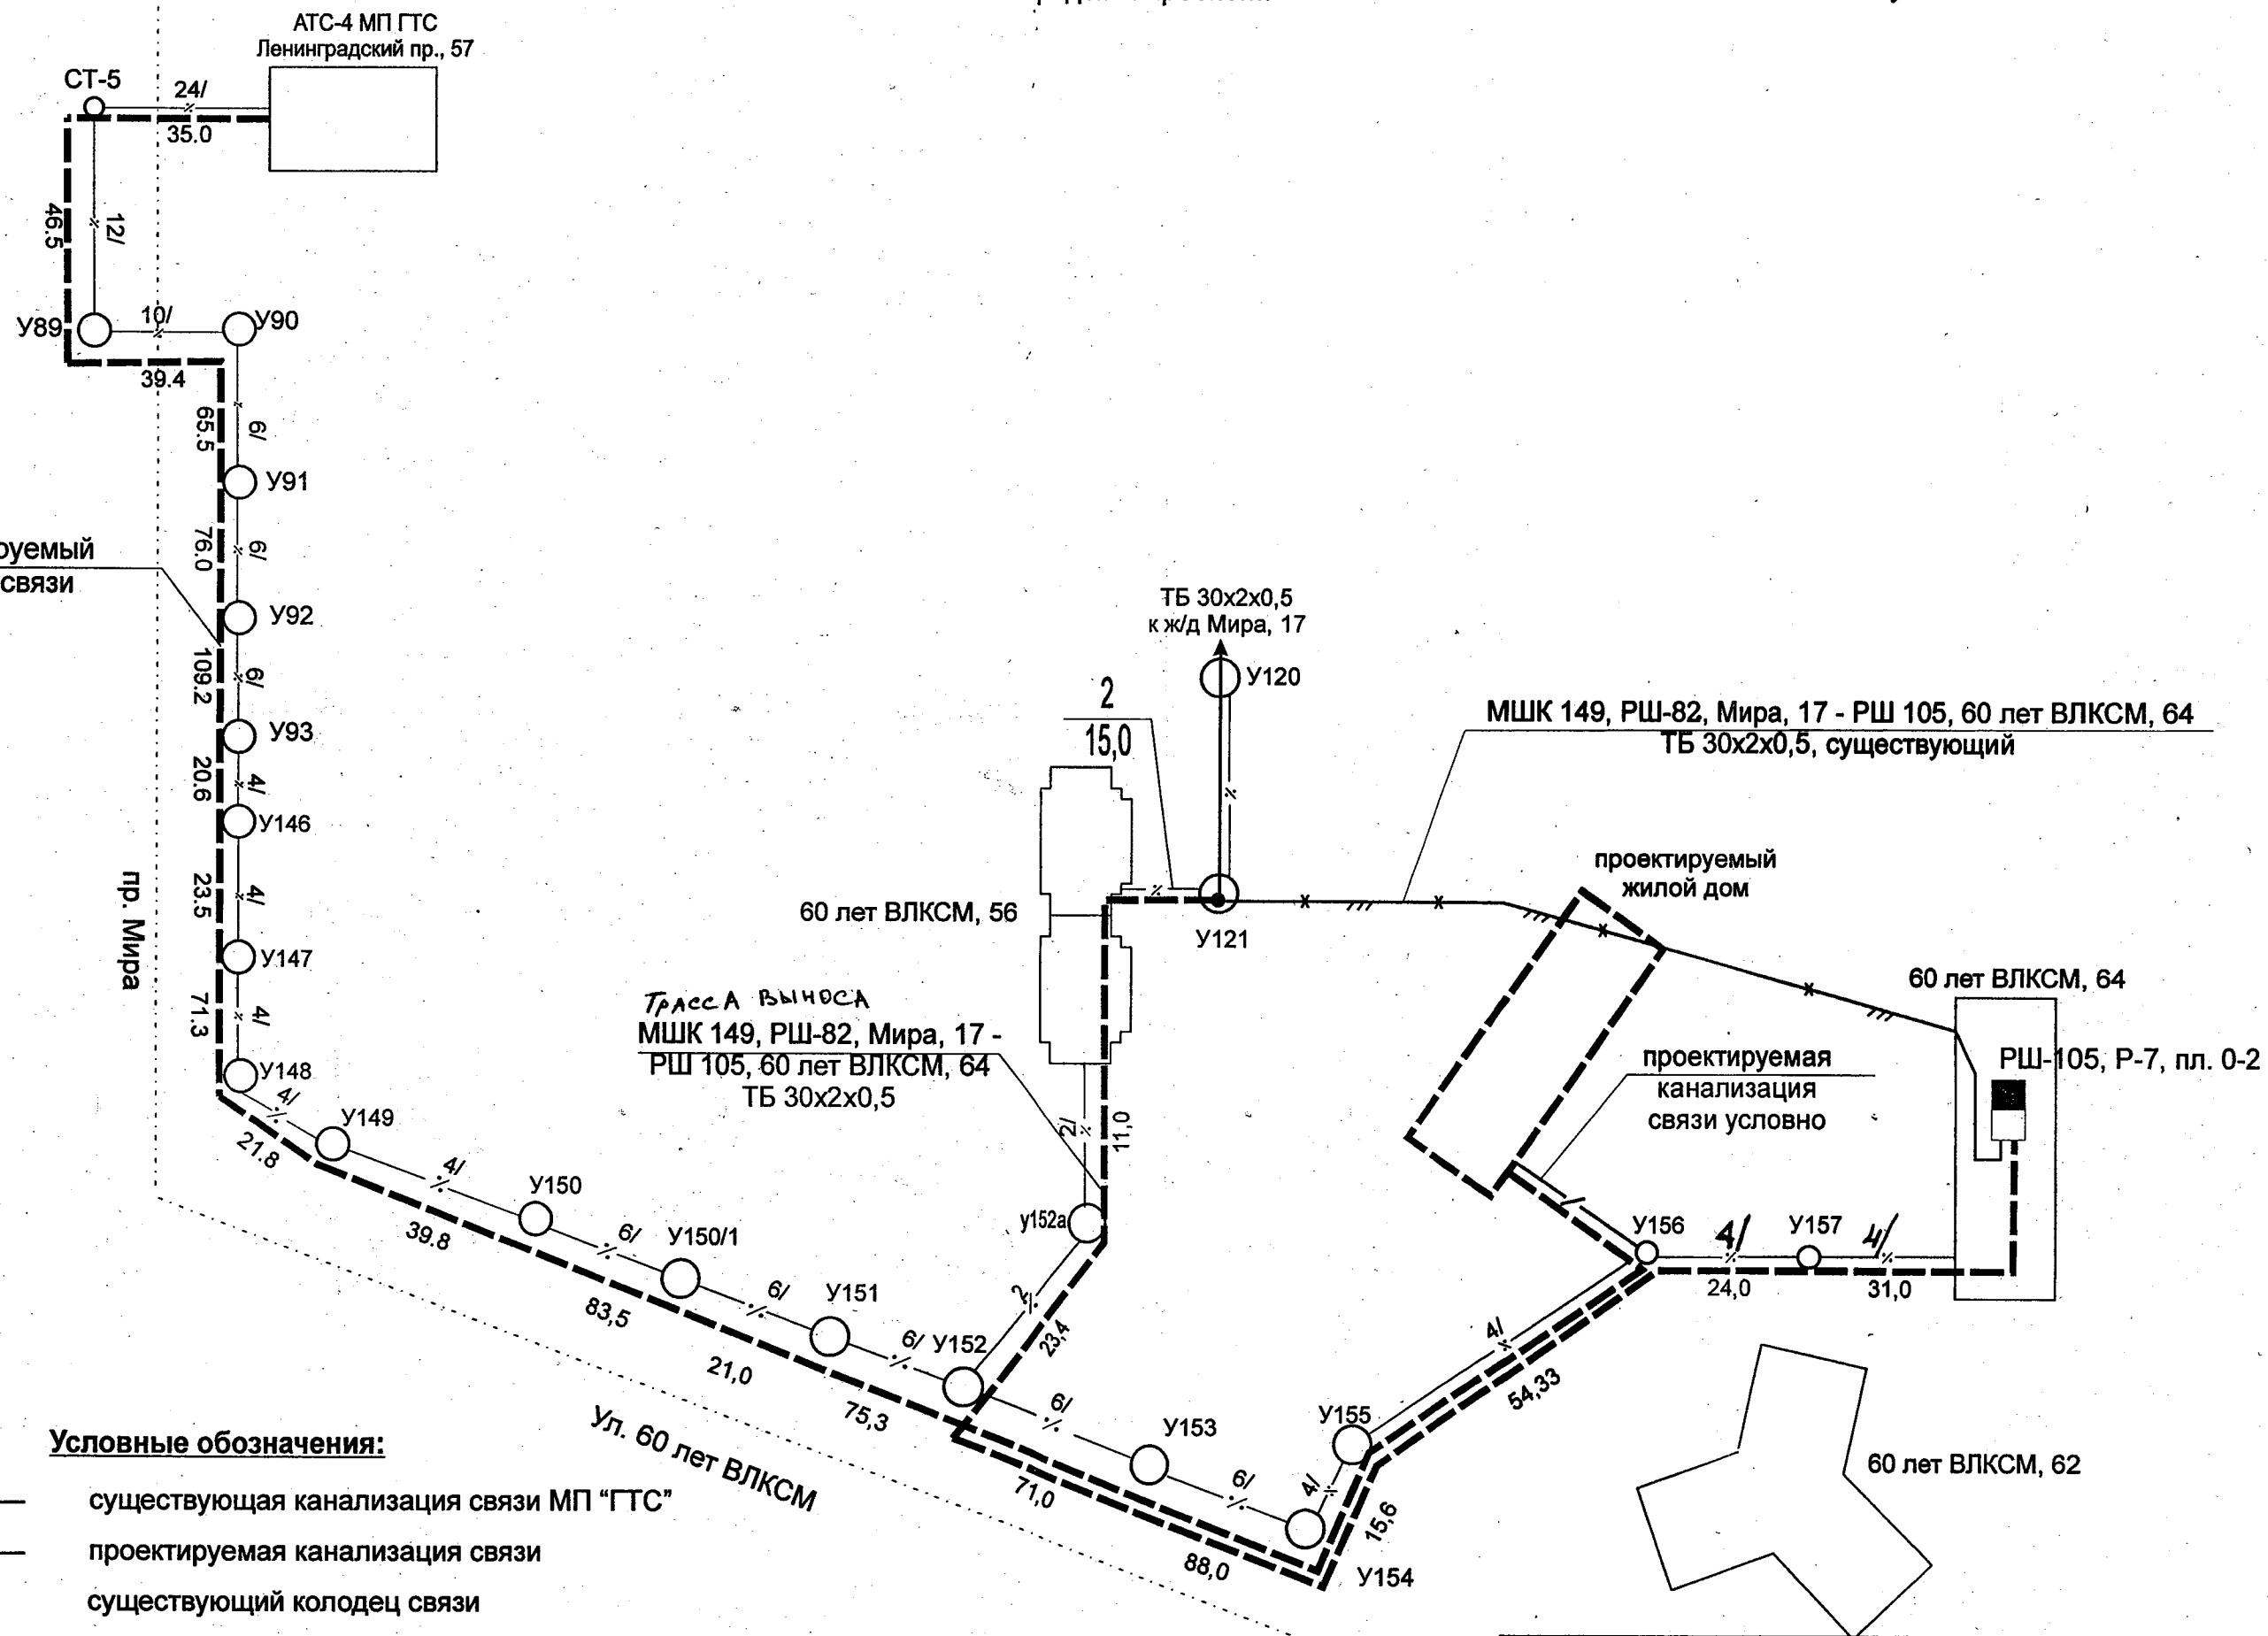

Условные обозначения:

- существующая канализация связи МП "ГТС"
- проектируемая канализация связи
- существующий колодец связи
- проектируемый кабель в существующей канализации связи
- проектируемый кабель в проектируемой канализации связи
- проектируемая муфта

Микрорайон 3, 4, 5				2013 г.	
				МП "ГТС"	
	Ф.И.О	Подпись	Дата	Лист	Листов
Проверил	Тюнина			1	1
Чертил	Кунина				

Схема телефонизации многоквартирного жилого дома (местоположение-33 м от жилого дома по ул. 60 лет ВЛКСМ, 64)

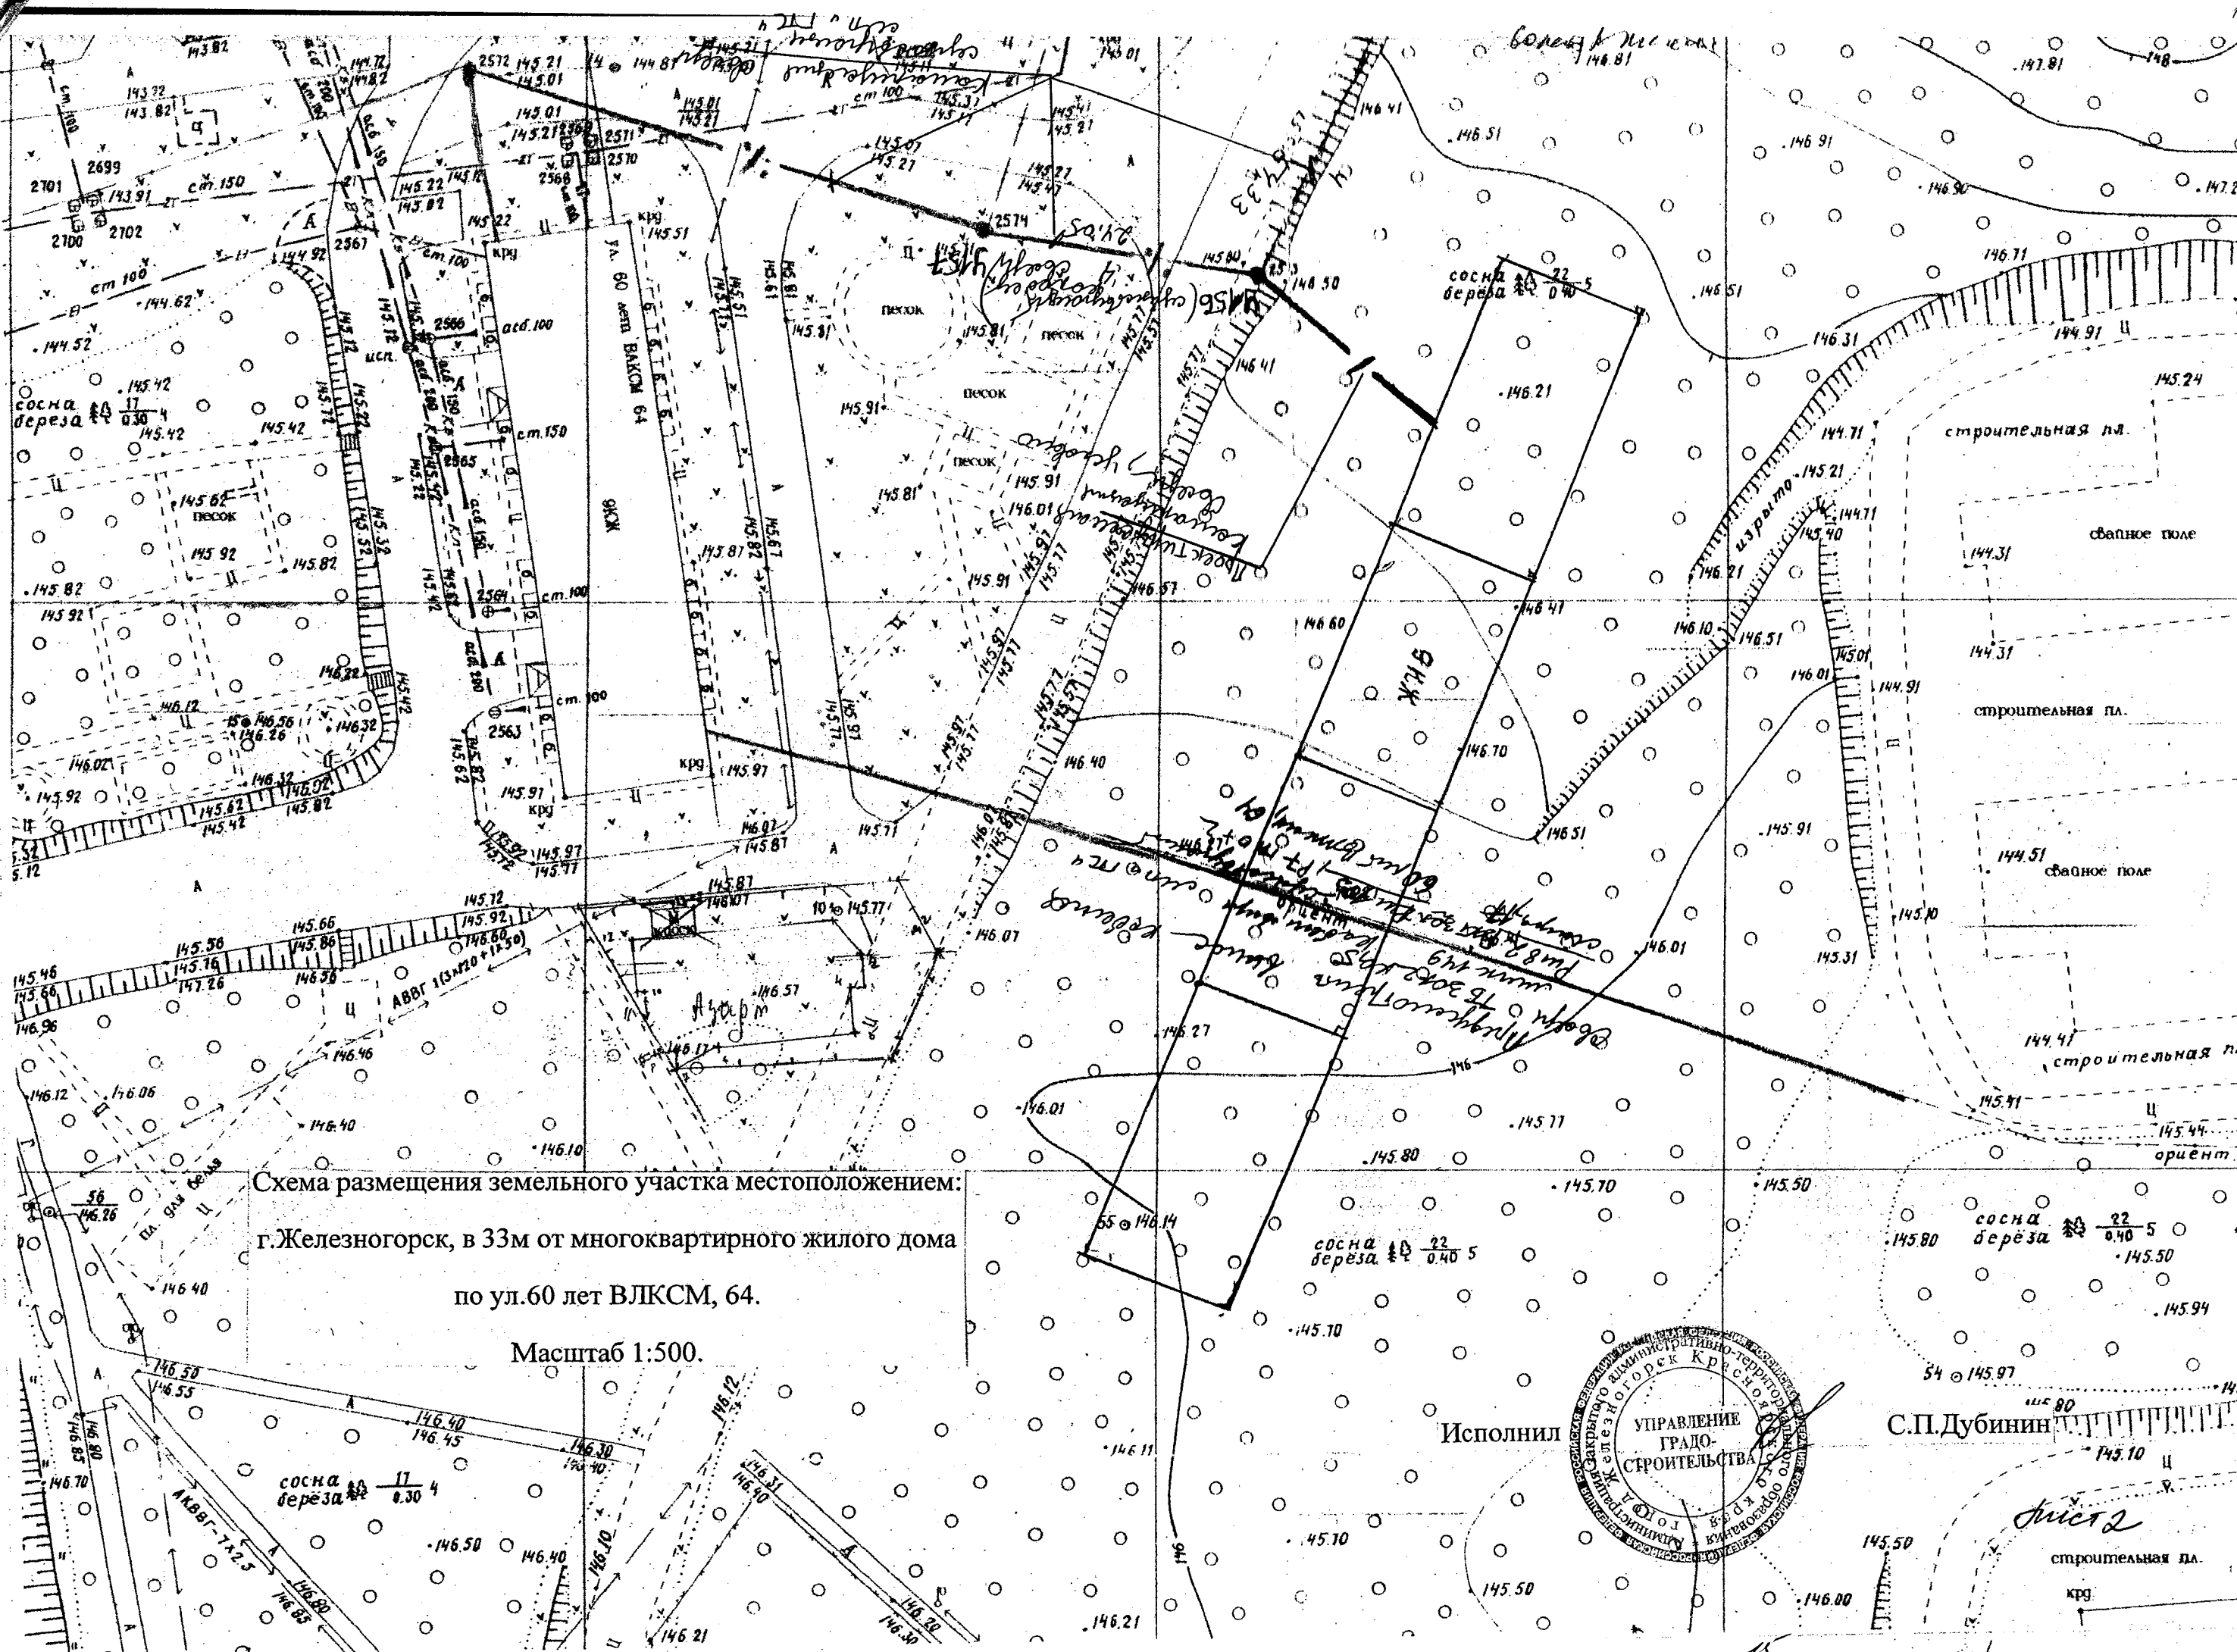


Схема размещения земельного участка местоположением:

г. Железногорск, в 33м от многоквартирного жилого дома

по ул. 60 лет ВЛКСМ, 64.

Масштаб 1:500.

Исполнил



С.П. Дубинин

Лист 2

строительная пл.

крг