


Схема расположения жилого дома относительно границ земельного участка по адресу:

Красноярский край, ЗАТО Железногорск, п. Подгорный, ул. Черемуховая, 7

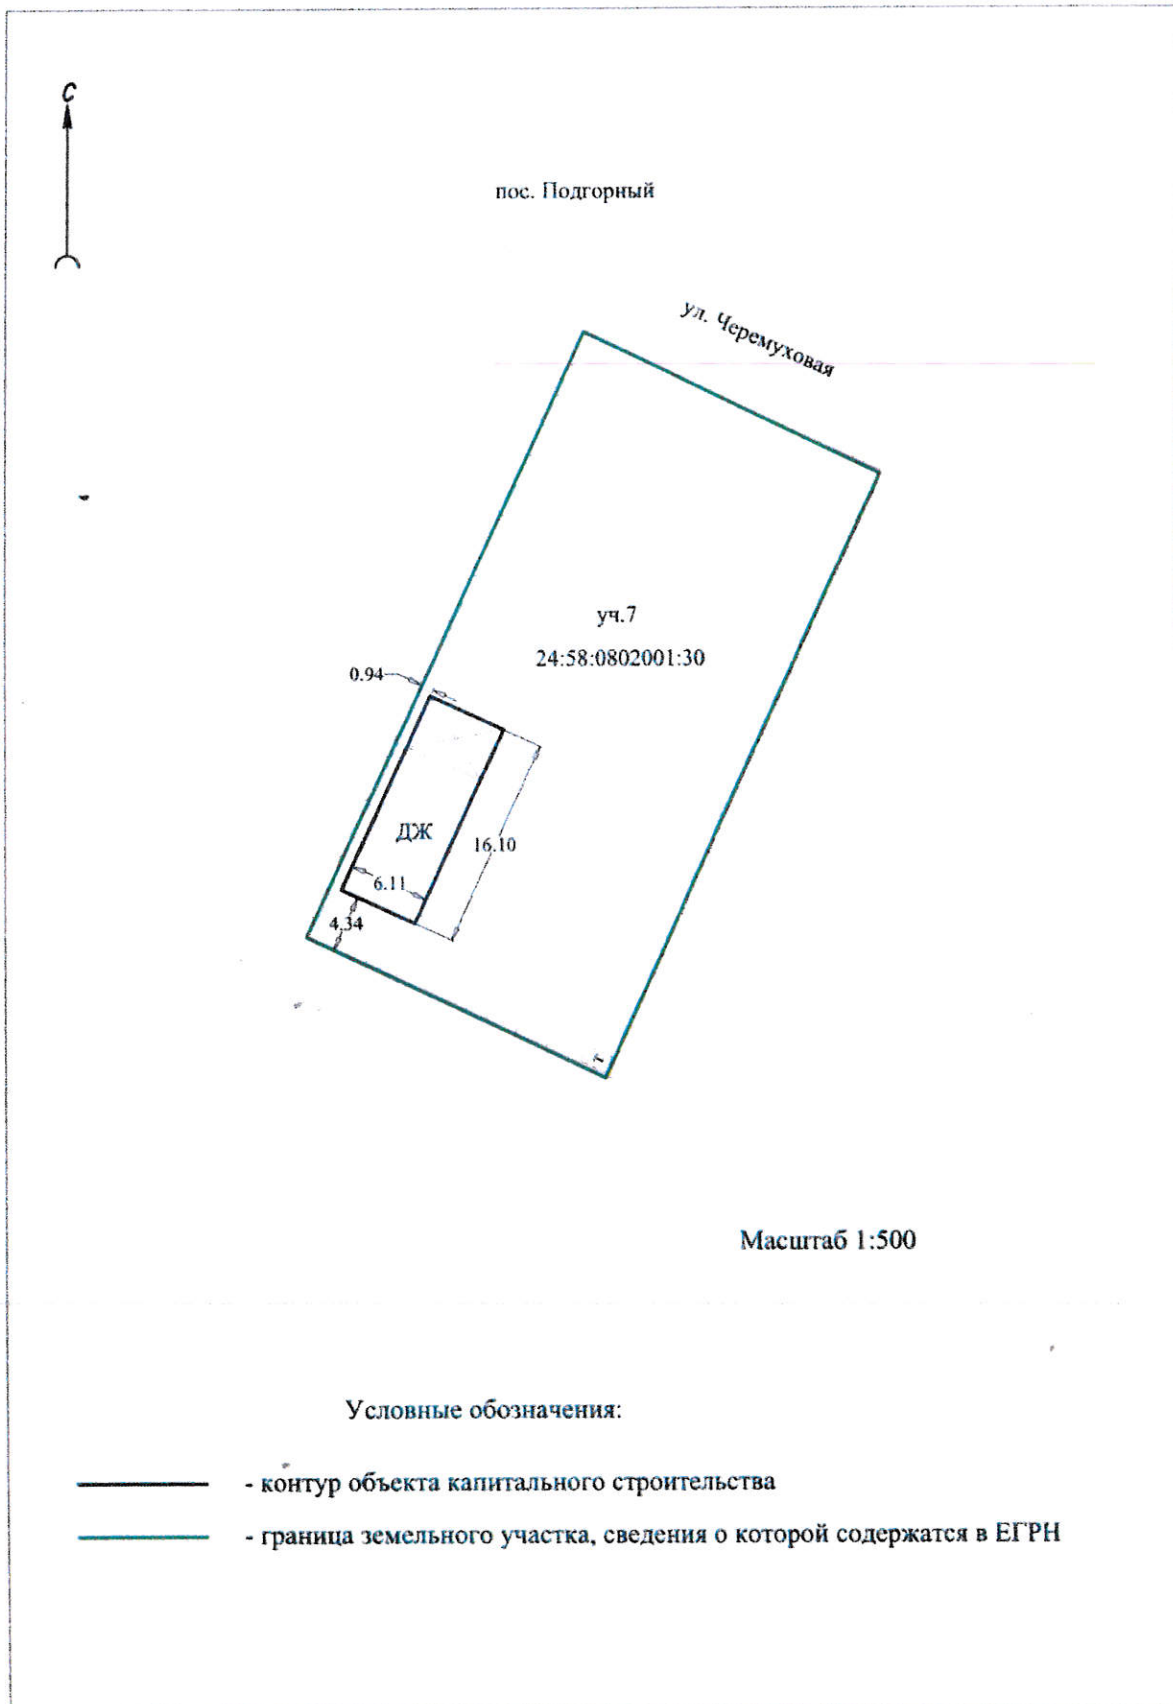

Условные обозначения:

- - контур объекта капитального строительства
- - граница земельного участка, сведения о которой содержатся в ЕГРН