

Согласовано:

Уполномоченное лицо решением общего собрания собственников помещений

МКД № 58 по ул. Курчатова

(протокол от « 2 » ноября 2018г.

Л.С. Махалова : *Л.С. Махалова*

« 02 » ноября 2018г.

Утверждаю:

Глава ЗАТО г.Железногорск

_____ И.Г. Кукени

« _____ » _____ 2018 г

Дизайн проект

Благоустройство дворовой территории

МКД по ул. Курчатова , дом 58


Состав проекта:

Часть 1: Схема согласованная с ресурсоснабжающими организациями.


Часть 2: Дефектная ведомость.

Часть 3: Локальная смета на ремонт дворового проезда МКД по ул. Курчатова , дом 58

СХЕМА БЛАГОУСТРОЙСТВА МКД №58 ПО ПР. КУРЧАТОВА

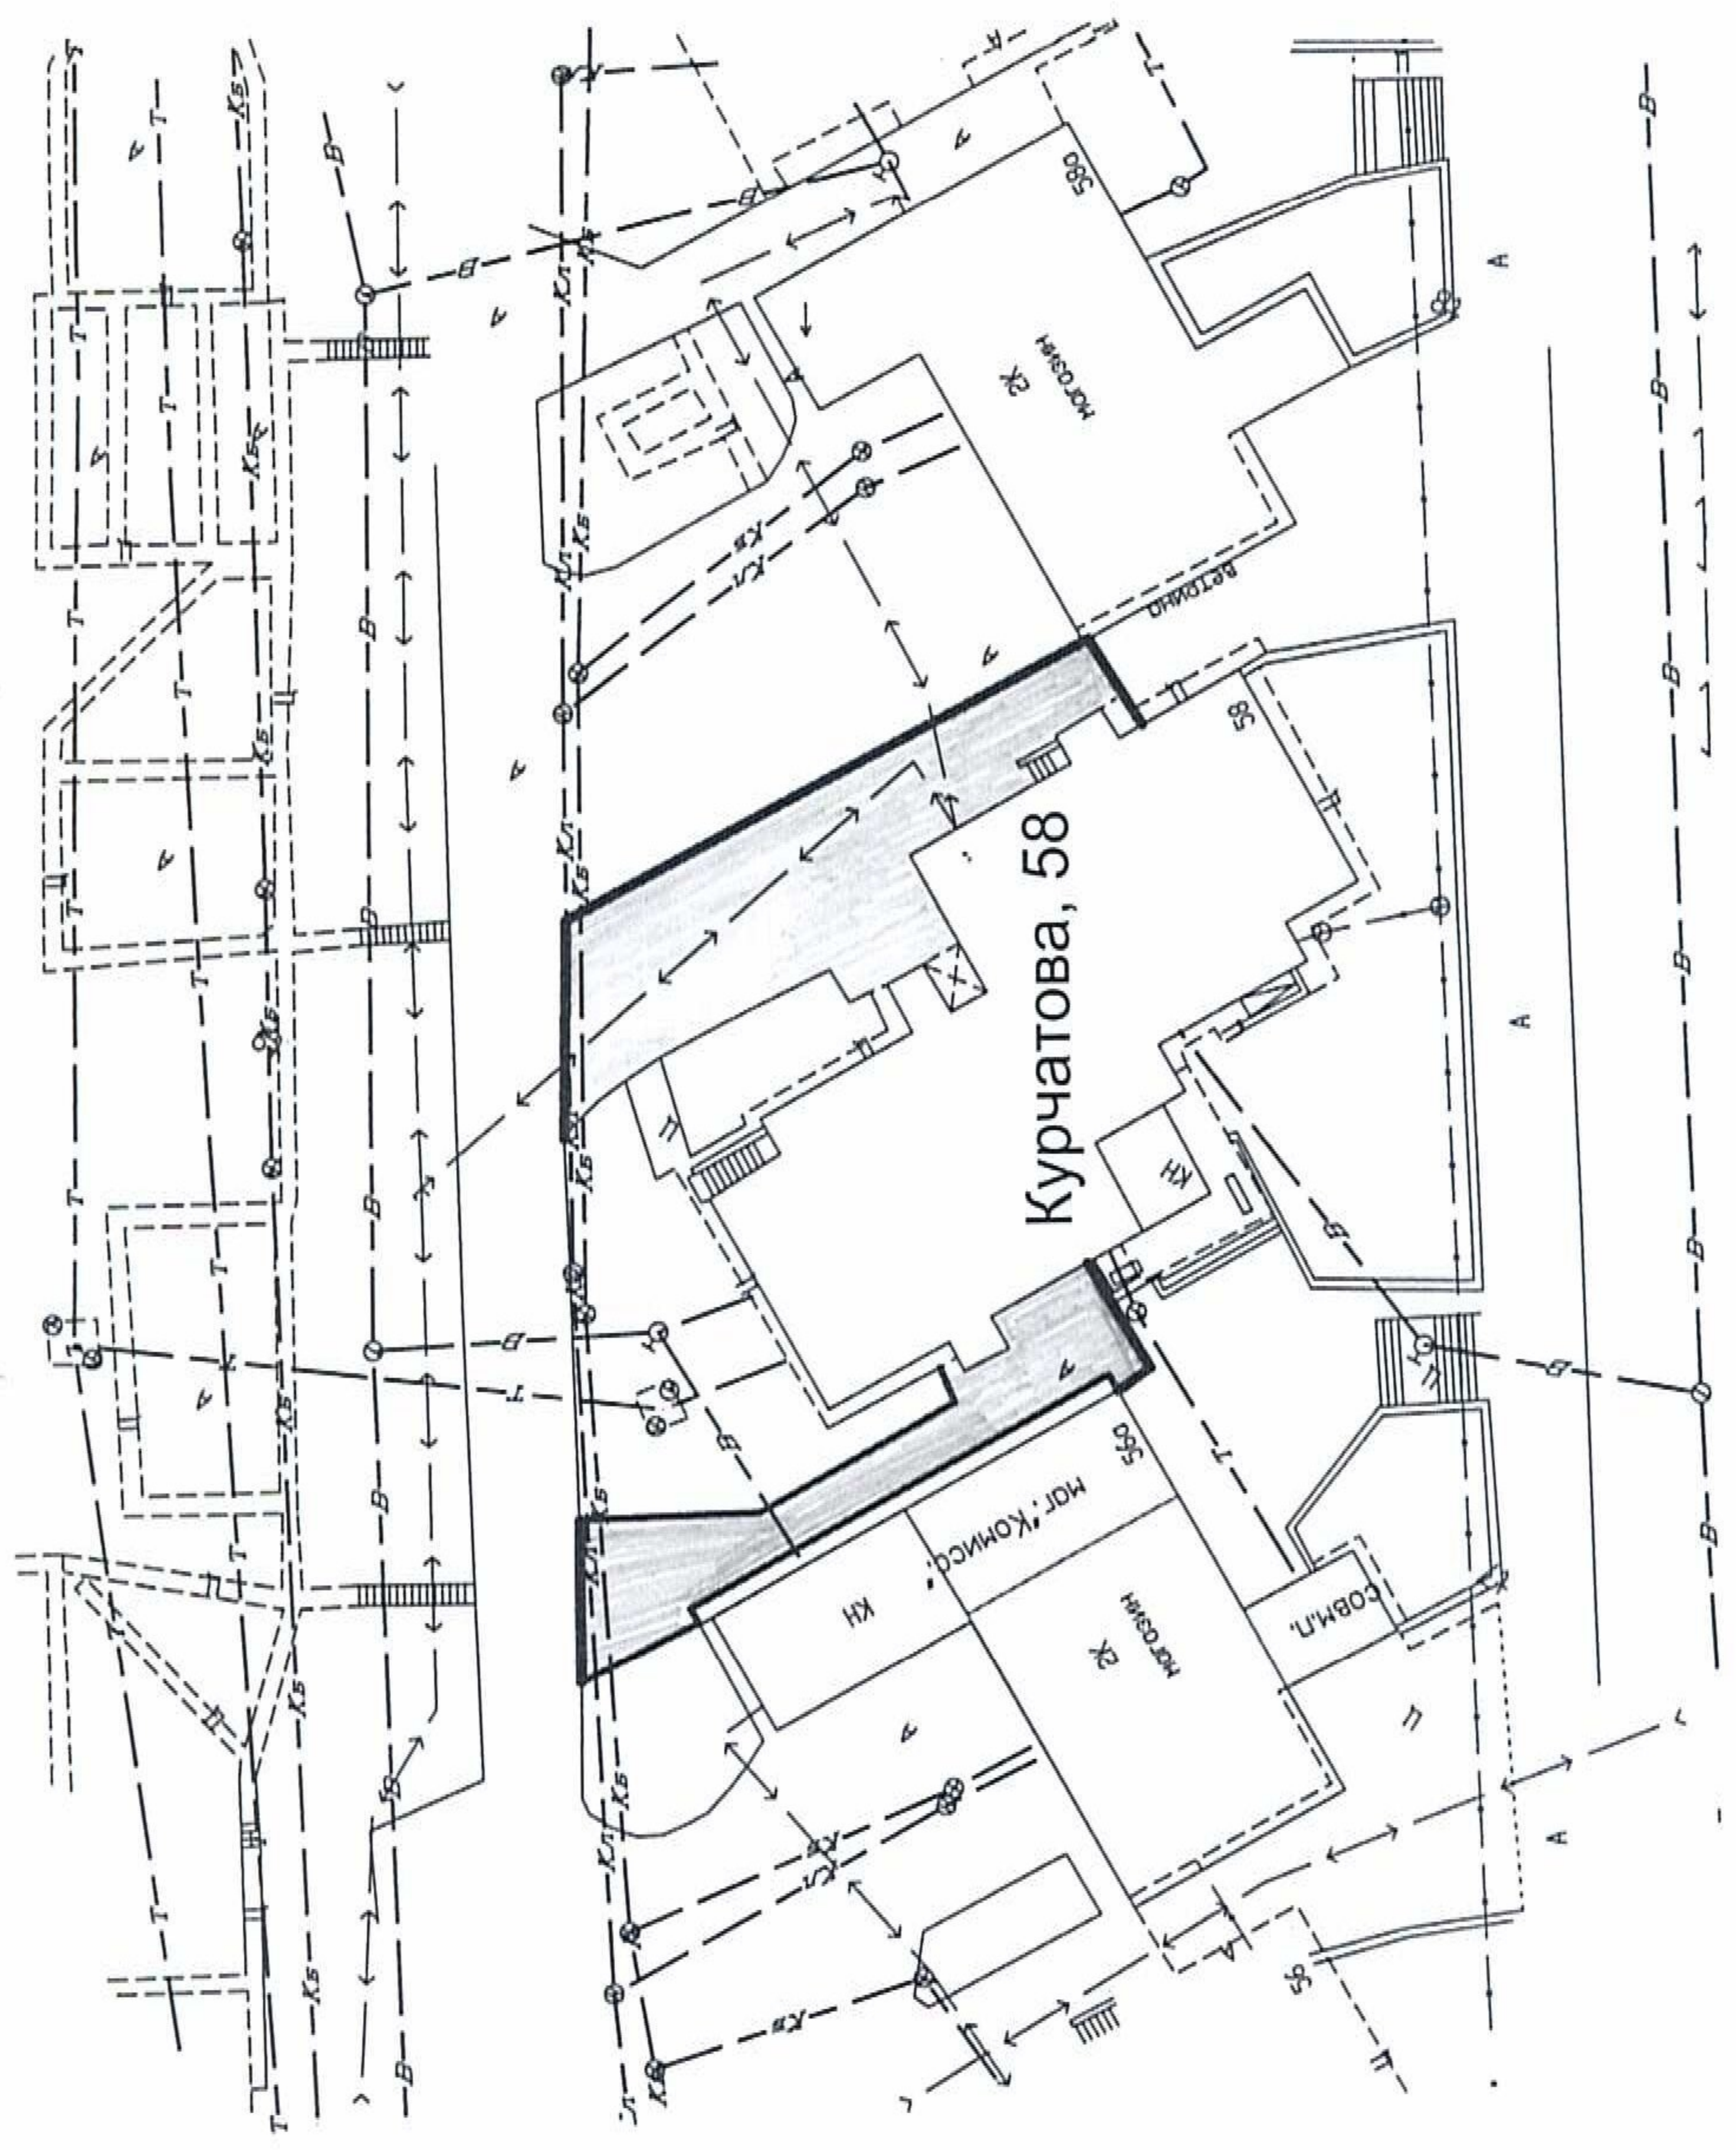

1:500 1/18 05.00.00.00

Утверждаю:
Начальник ЖЭК- 5
Гаврилин В.Н. 




« 11 » сентябрь 2018 г.

Пояснительная записка


к заявке на ремонт дворового проезда многоквартирного дома по адресу: ул. Курчатова д-58

1. Дата ввода МКД в эксплуатацию: 1981 год
2. Количество квартир: 72
3. Площадь придомовой территории: 4976,9м2
4. Состав элементов благоустройства: скамья, песочница, качеля, бельевые стойки, Деревья в большом количестве, (лесной массив)
5. Описание текущего состояния асфальтобетонного покрытия придомовой территории:
 - Асфальтобетонное покрытие придомового проезда по причине длительного срока эксплуатации имеет значительный износ.
 - В конструкции дорожной одежды имеются трещины, выбоины.
6. Планируемые работы по благоустройству дворовой территории:
 - Устройство асфальтобетонного покрытия проезда асфальтоукладчиком (h=0,05м)-420м2
7. Информация об общественной деятельности собственников помещений многоквартирного дома по благоустройству дворовой территории за последние пять лет: разбивка клумб с посадкой цветов, устройство парковки для личного транспорта.
8. Проведении капитального ремонта общего имущества многоквартирного дома , наружных коммунальных и иных сетей (коммуникаций) в период благоустройства дворовой территории в период с 01.05 2019 года по 30.09.2019 года не запланировано
9. Споры по границам земельного участка отсутствуют.
10. Фамилия имя отчество представителя заинтересованных лиц, уполномоченных на представление предложений, согласование дизайн -проекта благоустройства дворовой территории, а так же на участие в контроле за выполнением работ , в том числе промежуточном и их приёмке: Махалева Мариса Сергеевна кв.38
11. Кадастровый номер земельного участка 24:58:0306002:56

подписали:

Инженер строитель ЖЭК - 5  Шалашова Л.В.
техник ЖЭК- 5  Фомичева И.В.
мастер по домохозяйству ЖЭК - 5  Антонова Ю.Б.

Утверждаю:
начальник ЖЭК -5

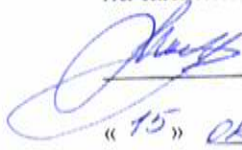
В.Н. Гаврилин
« 15 » Октября 2018 год

Ведомость объёмов работ
По ремонту асфальтобетонного покрытия придомового проезда МКД по пр. Курчатова, 58

№ п/п	Наименование работ	Един. изм.	Кол-во	Примечание
1	2	3	4	5
1	Поднятие горловин колодцев бетоном (весь набор работ)	шт	1	
2	Демонтаж асфальтобетонного покрытия на S=40м ² h=0.05 м с вывозом мусора	м ³	2	
		т	4, 2	
3	Устройство выравнивающего слоя из асфальтобетона	т	16	
4	Розлив битума в том числе и под выравнивающий слой	т	0, 44	
5	Устройство асфальтобетонного покрытия проезда (h=0.05 м) асфальтоукладчиком	м ²	420	

Составил:



Ю.Б. Антонова

Проверил:



Н.Г. Зуйкова